


RUA GONÇALVES CRESPO  
CARCAVELOS

**T3 B**  
**PISO 1**

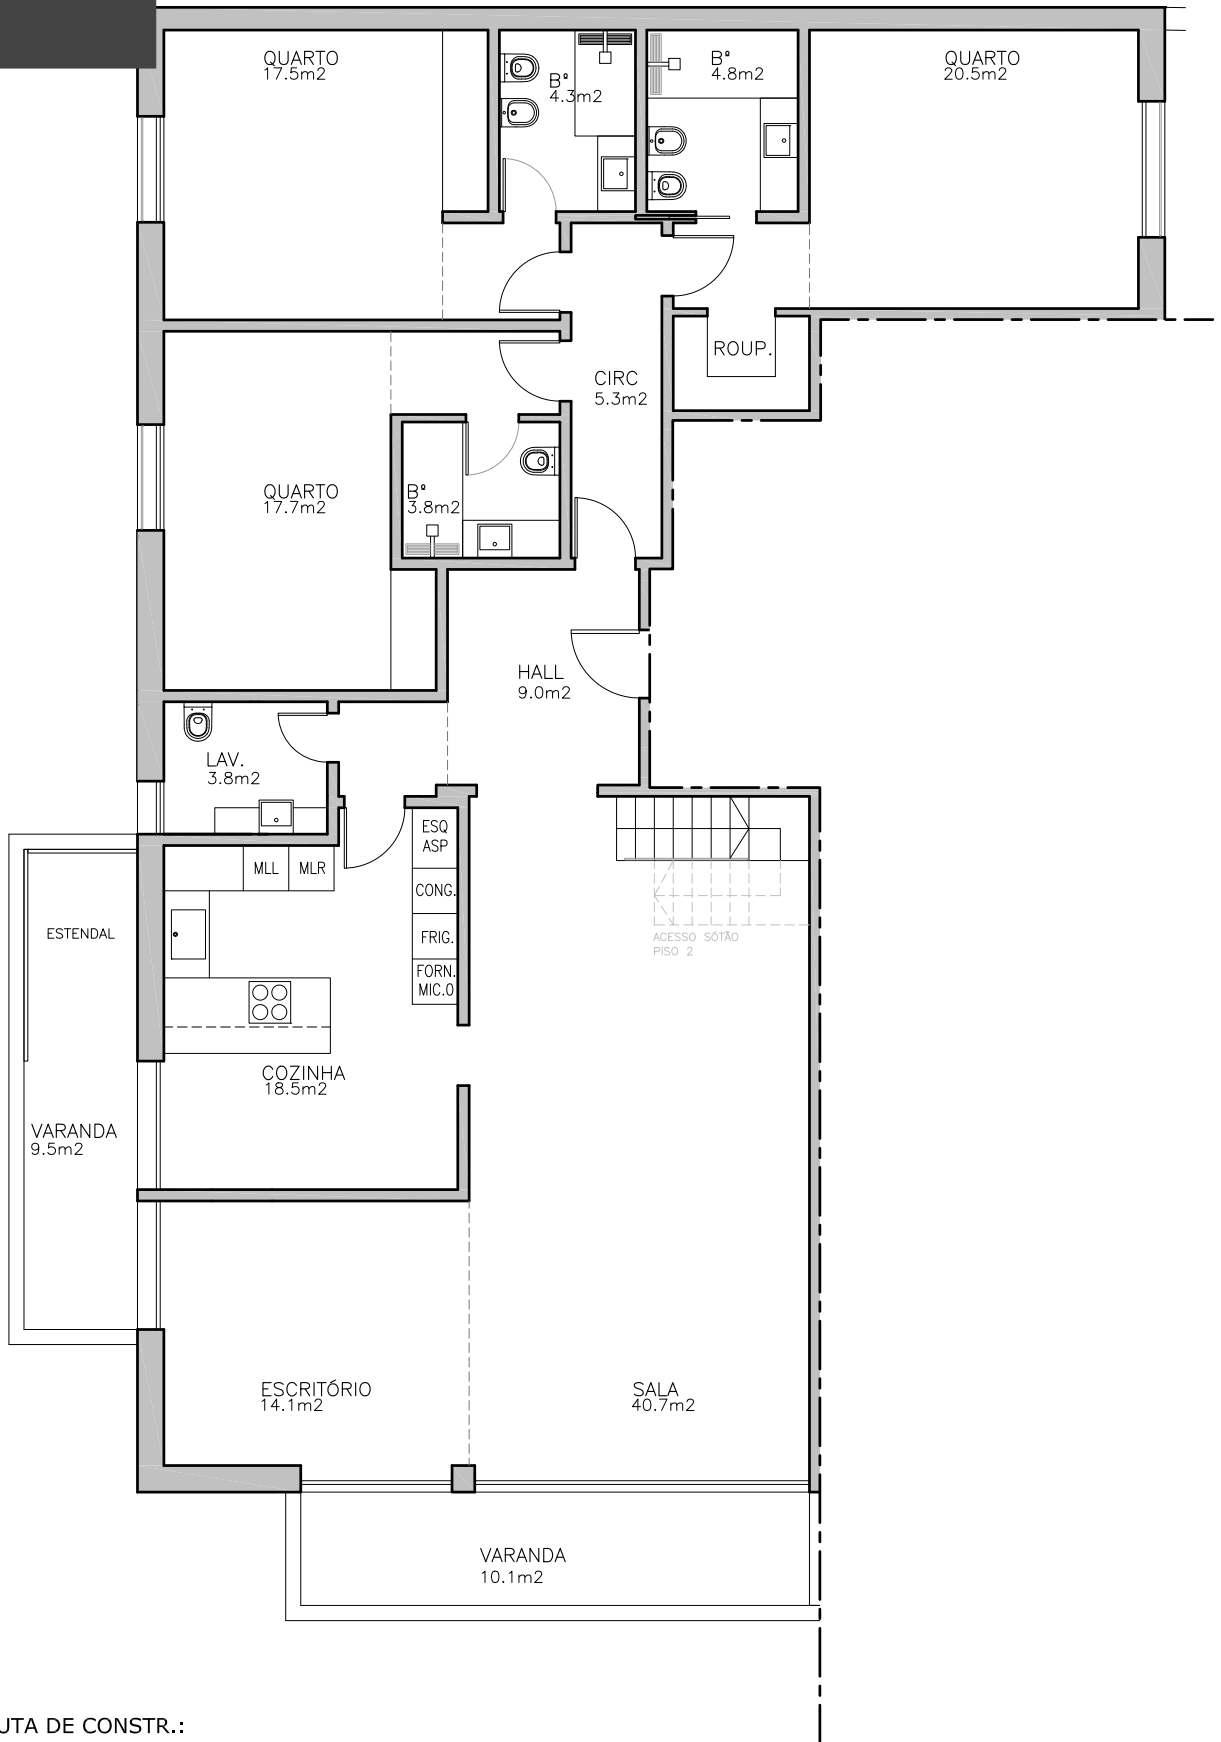

ÁREA BRUTA DE CONSTR.:  
**185.50m<sup>2</sup>**  
+VARANDAS:  
19.60m<sup>2</sup>

AS DIMENSÕES APRESENTADAS DEVERÃO SER CONFIRMADAS NO LOCAL. PODERÃO SER FEITAS ALTERAÇÕES DURANTE A EXECUÇÃO DA OBRA.