


PROC.º 3439/02  
FOLHA 16 (10)

PROC.º 273/00  
FOLHA 221 &

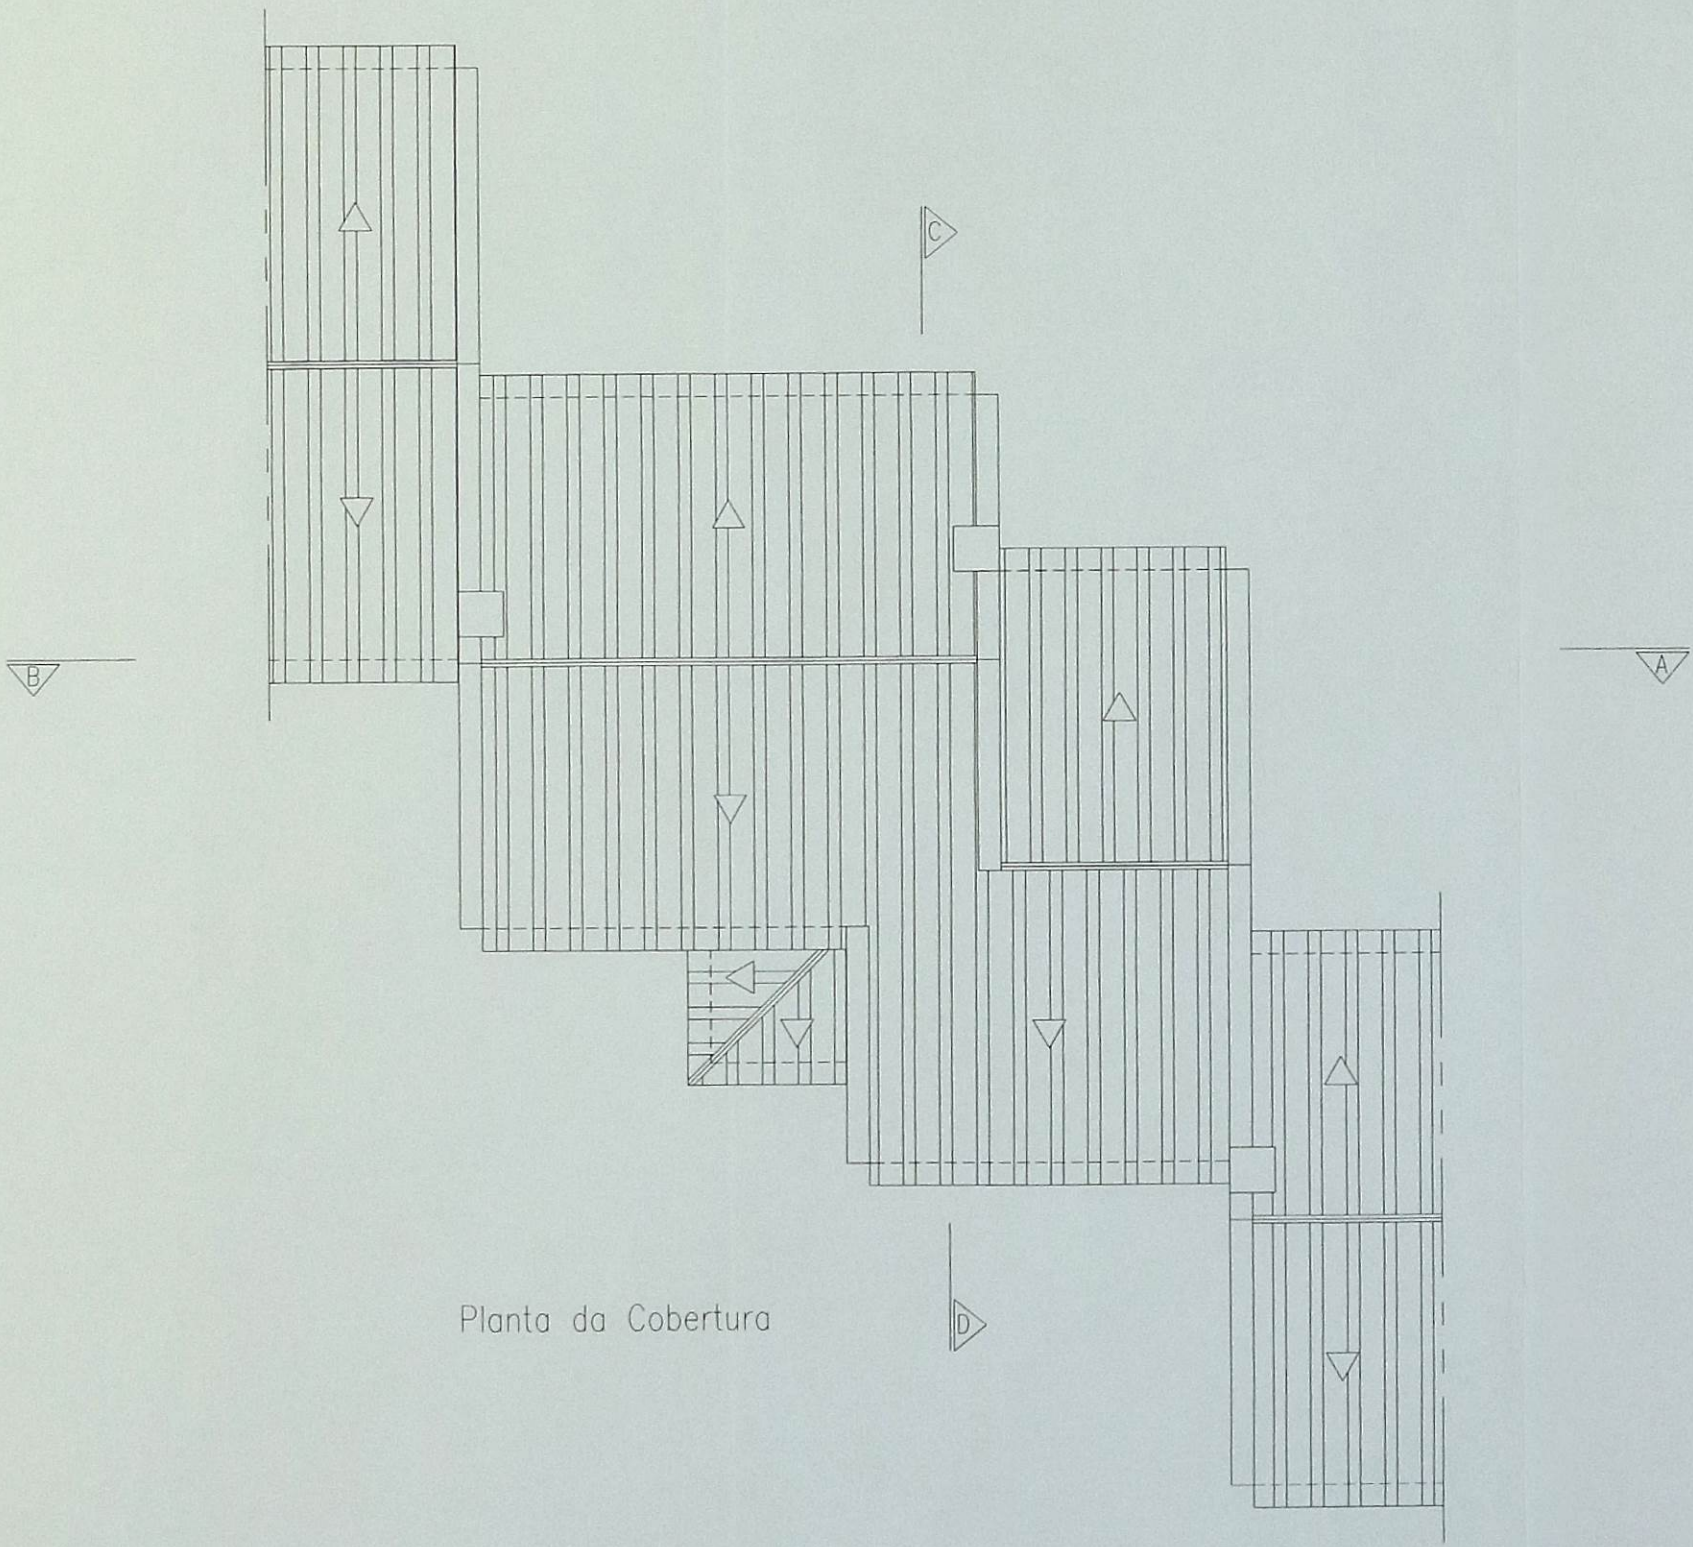

Planta da Cobertura

LLLF



GABINETE DE PROECTOS

DUARTE CLÁUDIO FERREIRA - Atalaia  
Projecto tipo - Planta da cobertura - Telas Finais

Escala 1/100


ENG.º ANTÓNIO LUIS PATRÍCIO -  
Técnico nº 73

Data: Setembro 2002 09



PROC.º 3439/02  
 FOLHA 17 (del)


PROC.º 273/0  
 FOLHA 222 e

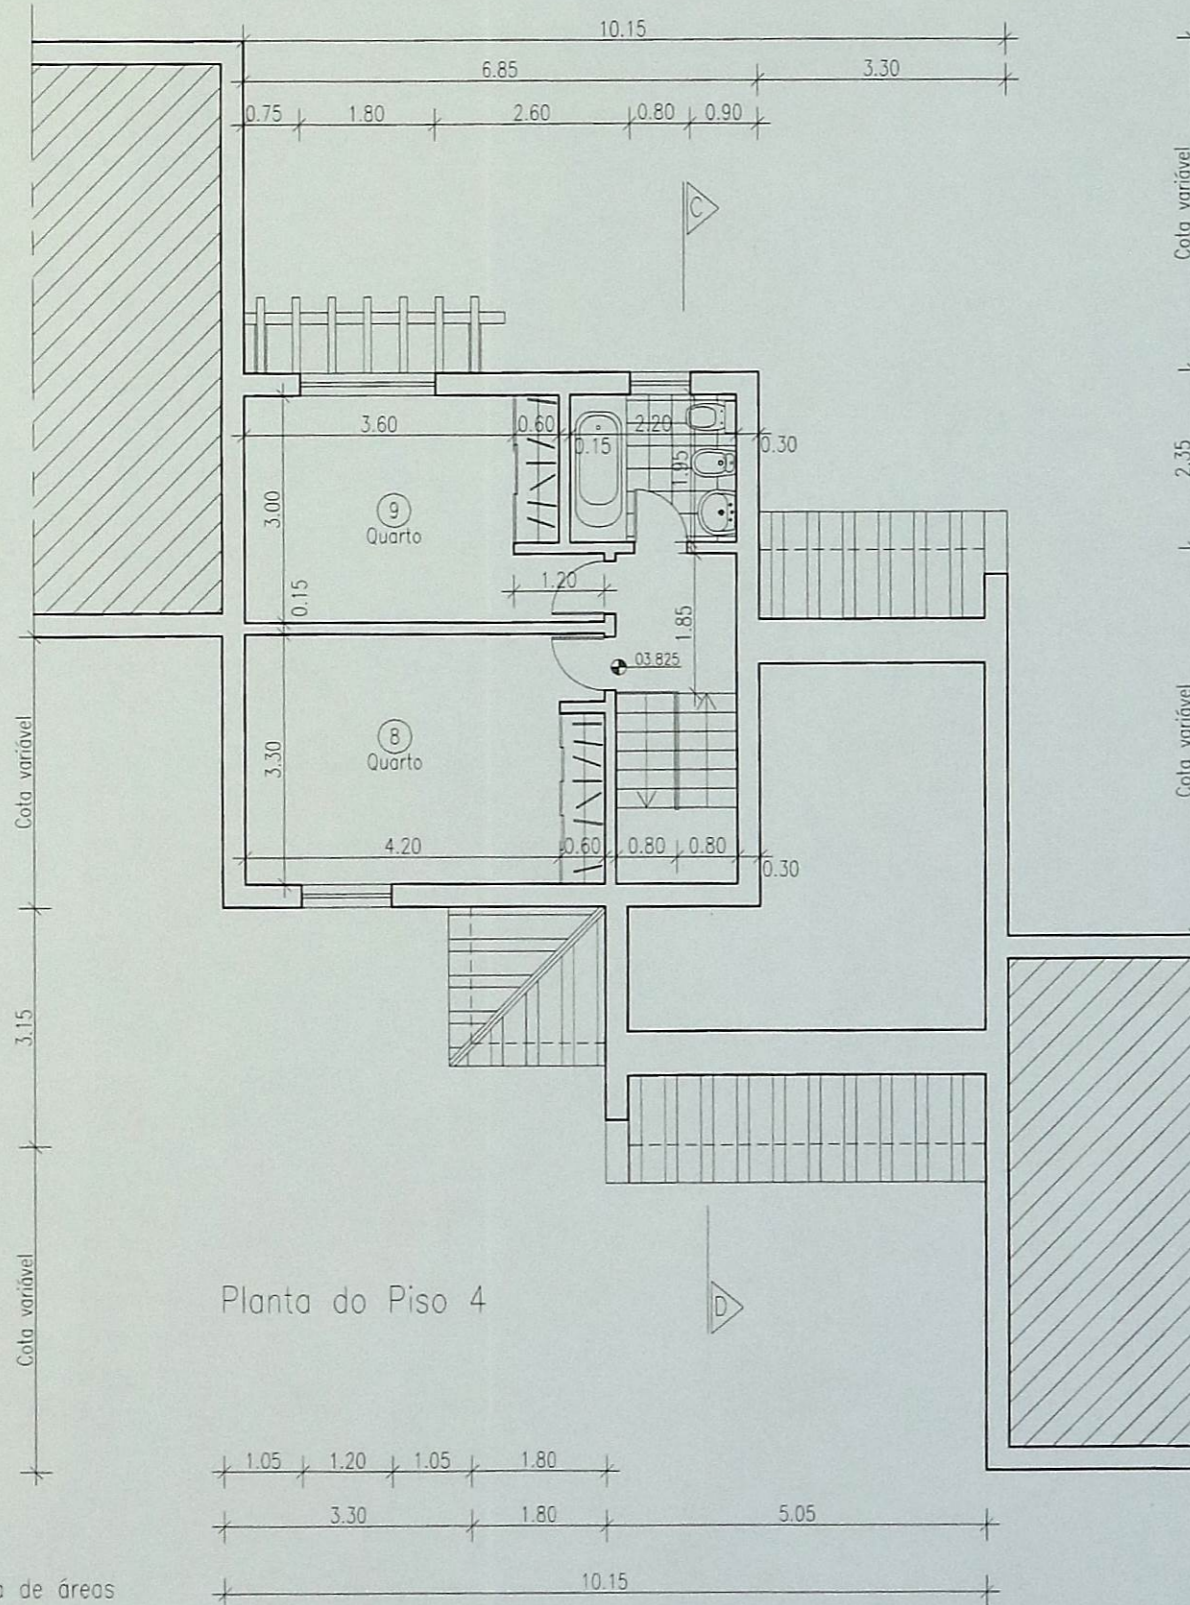


Legenda de áreas

08	.....	14.40 m2
09	.....	11.90 m2
10	.....	04.30 m2

LLC 14

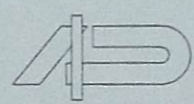 GABINETE DE PROJECTOS	DUARTE CLÁUDIO FERREIRA - Atalaia Projecto tipo - Planta do piso 4 - Telas Finais	
	Escala 1/100	ENG.º ANTÓNIO LUIS PATRÍCIO - Técnico nº 73




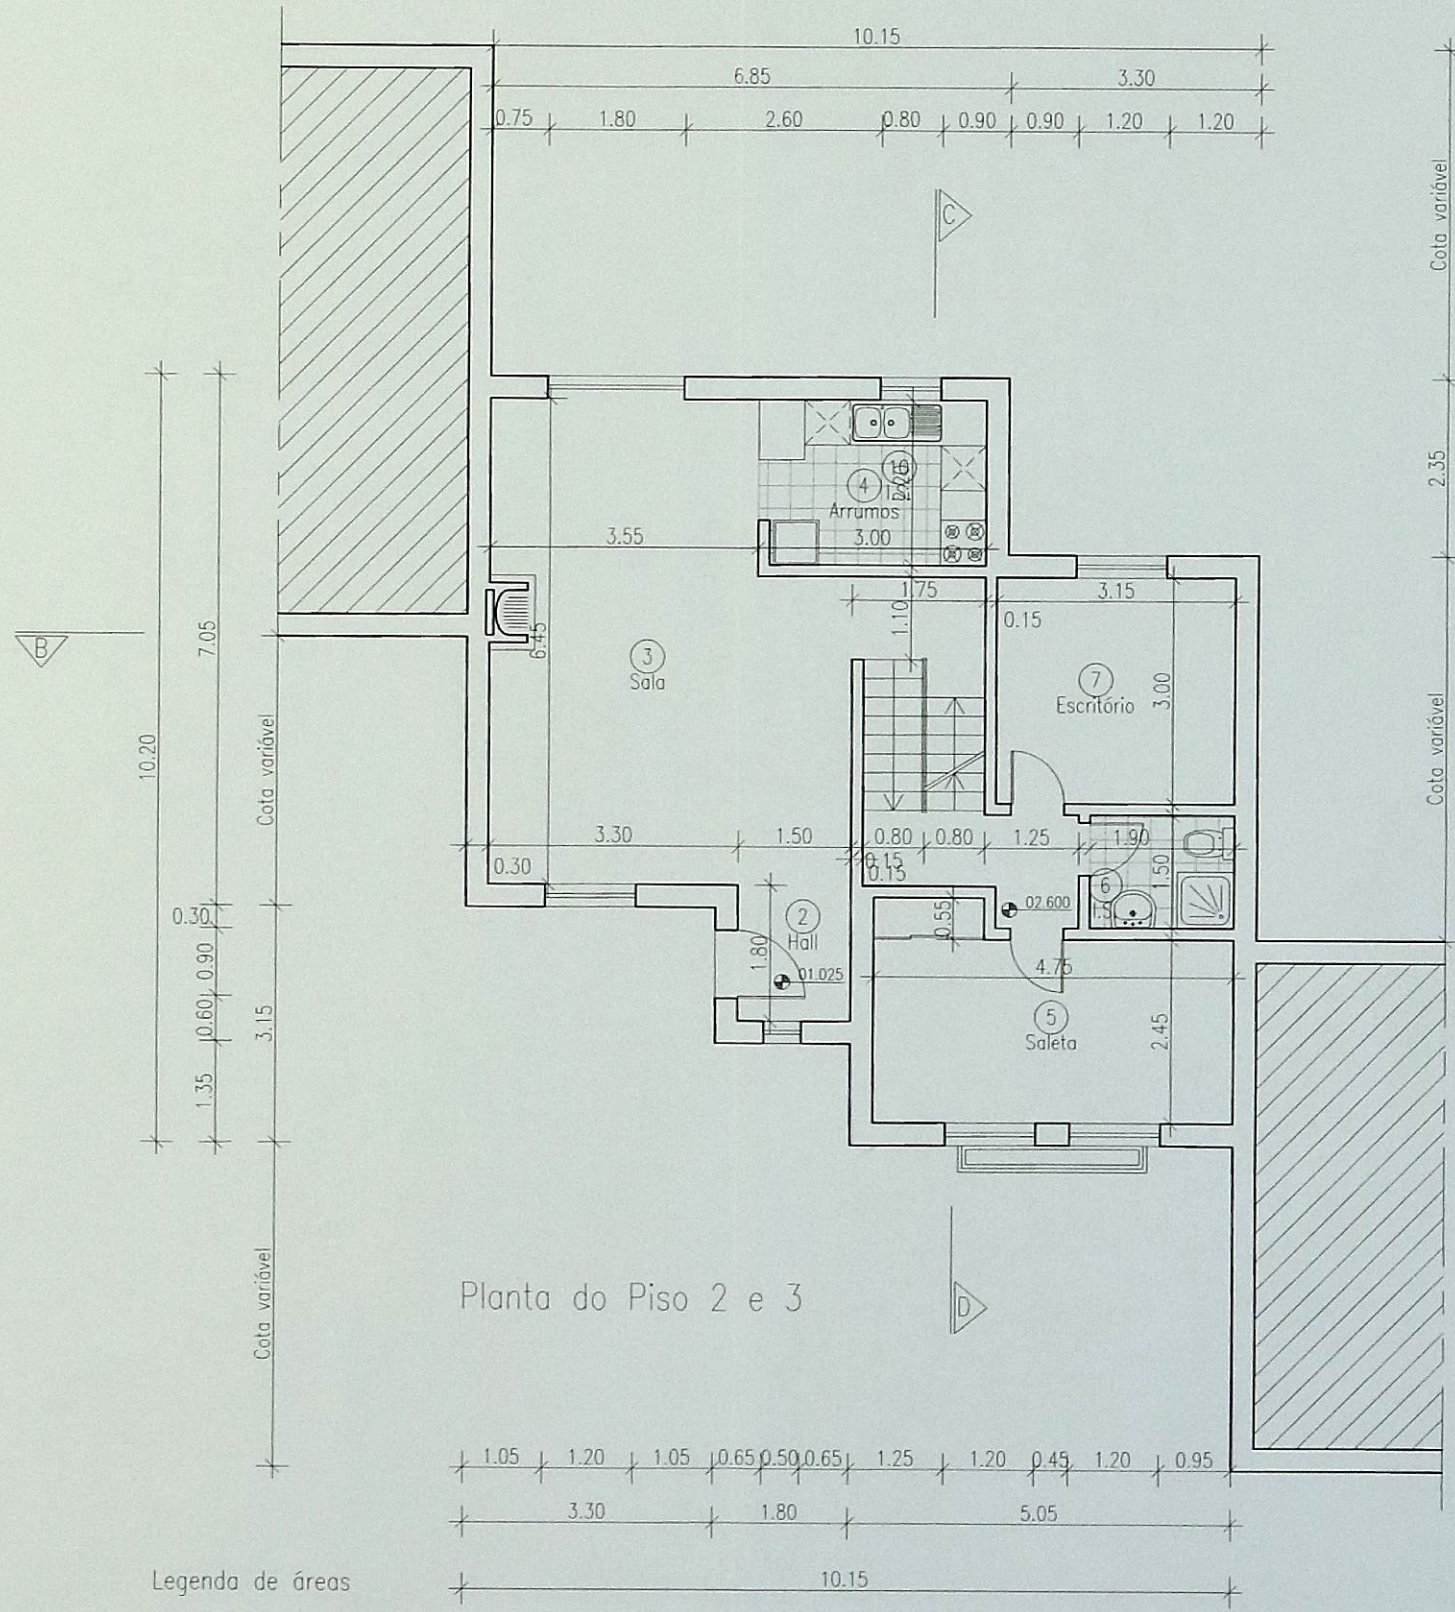

Legenda de áreas

- 2 ..... 02.70 m<sup>2</sup>
- 3 ..... 28.00 m<sup>2</sup>
- 4 ..... 06.50 m<sup>2</sup>
- 5 ..... 11.65 m<sup>2</sup>
- 6 ..... 02.85 m<sup>2</sup>
- 7 ..... 09.45 m<sup>2</sup>


*LLC*

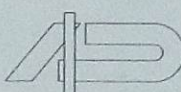 GABINETE DE PROJECTOS	<b>DUARTE CLÁUDIO FERREIRA - Atalaia</b> Projecto tipo - Planta do piso 2 e 3 - Telas Finais		
	Escala 1/100	ENG.º ANTÓNIO LUIS PATRÍCIO Técnico nº 73	Data: Setembro 2002 07



PROC: 3438/02  
 FOLHA 19 (10)

PROC: 273/00  
 FOLHA 224

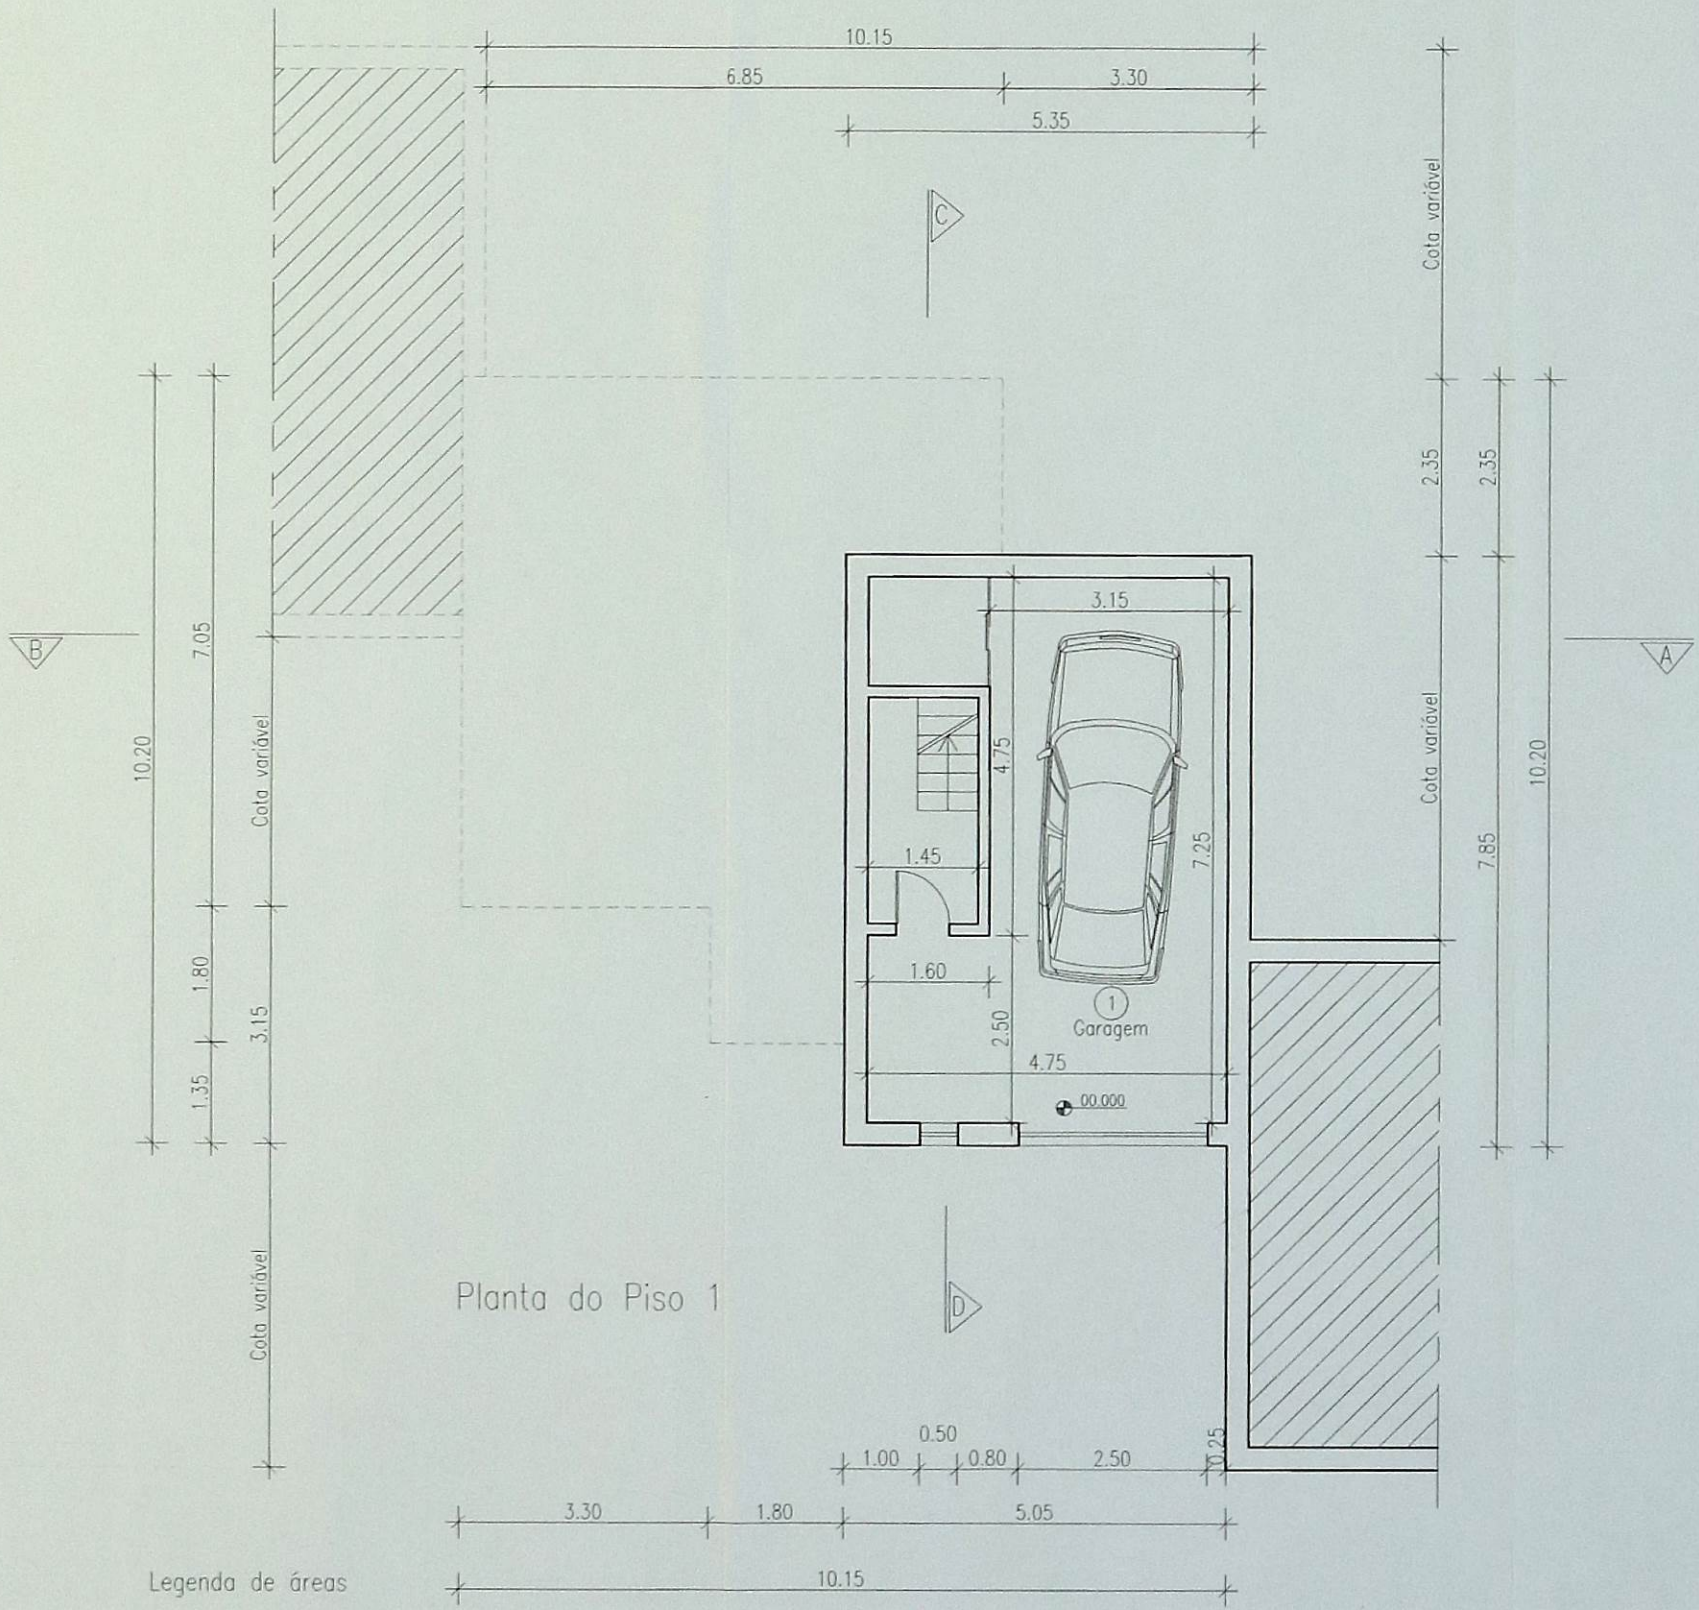

Planta do Piso 1

Legenda de áreas  
 1 ..... 26.85 m<sup>2</sup>

*Handwritten signature*

 GABINETE DE PROJECTOS	DUARTE CLÁUDIO FERREIRA - Atalaia Projecto tipo - Planta do piso 1 - Telas Finais		
	Escala 1/100	ENG. ANTÓNIO LUIS PATRÍCIO Técnico nº 73	Data: Setembro 2002